

**Slovenské banské múzeum**  
**Kammerhofská 2, 969 01 Banská Štiavnica**

---

Váš list značky/zo dňa

Naša značka

07/2022

Vybavuje

Ing. L. Hojáková

☎ 045/694 94 88

[ekonomika@muzeumbs.sk](mailto:ekonomika@muzeumbs.sk)

Banská Štiavnica

21.1.2022

**VEC**

**Rozhodnutie štatutárneho orgánu – riaditeľ'a SBM o dočasne prebytočnom majetku štátu**

Dňa 21.1.2022 riaditeľ'ka SBM – Mgr. Zuzana Denková, PhD. v súlade s ustanoveniami § 13 Zákona č. 278/1993 Z. z. o správe majetku štátu v znení neskorších predpisov rozhodol, že nebytový priestor nachádzajúci sa v objekte Banského múzea v prírode, Ulica J. K. Hella 12, Banská Štiavnica je dočasne prebytočným majetkom štátu.


Majetok štátu v správe SBM Banská Štiavnica – Nebytový priestor so samostatným vchodom o celkovej výmere 39 m<sup>2</sup> a skladový priestor o výmere 11 m<sup>2</sup> umiestnený v objekte Banského múzea v prírode, Ulice J. K. Hella 12, Banská Štiavnica – stavba so súpisným číslom 2804, zapísaná na liste vlastníctva LV č. 56, postavená na parcele registra „C“, č. p. 2437/14, druh pozemku: zastavané plochy a nádvoria, výmera pozemku 266 m<sup>2</sup>, vo vlastníctve SR – Slovenské banské múzeum, Kammerhofská 2, Banská Štiavnica, spoluvlastnícky podiel 1/1, vedená Okresným úradom Banská Štiavnica, katastrálnym odborom, okres Banská Štiavnica, obec Banská Štiavnica, k. ú. Banská Štiavnica prechodne neslúži správcovi na plnenie úloh v rámci predmetu jeho činnosti a v súvislosti s ním (v súlade s § 3 ods. 4 zákona č. 278/1993 Z. z. o správe majetku štátu v znení neskorších predpisov).

Súčasťou tohto rozhodnutia je náčrt pôdorysu objektu s vyznačením uvedeného nebytového priestoru.





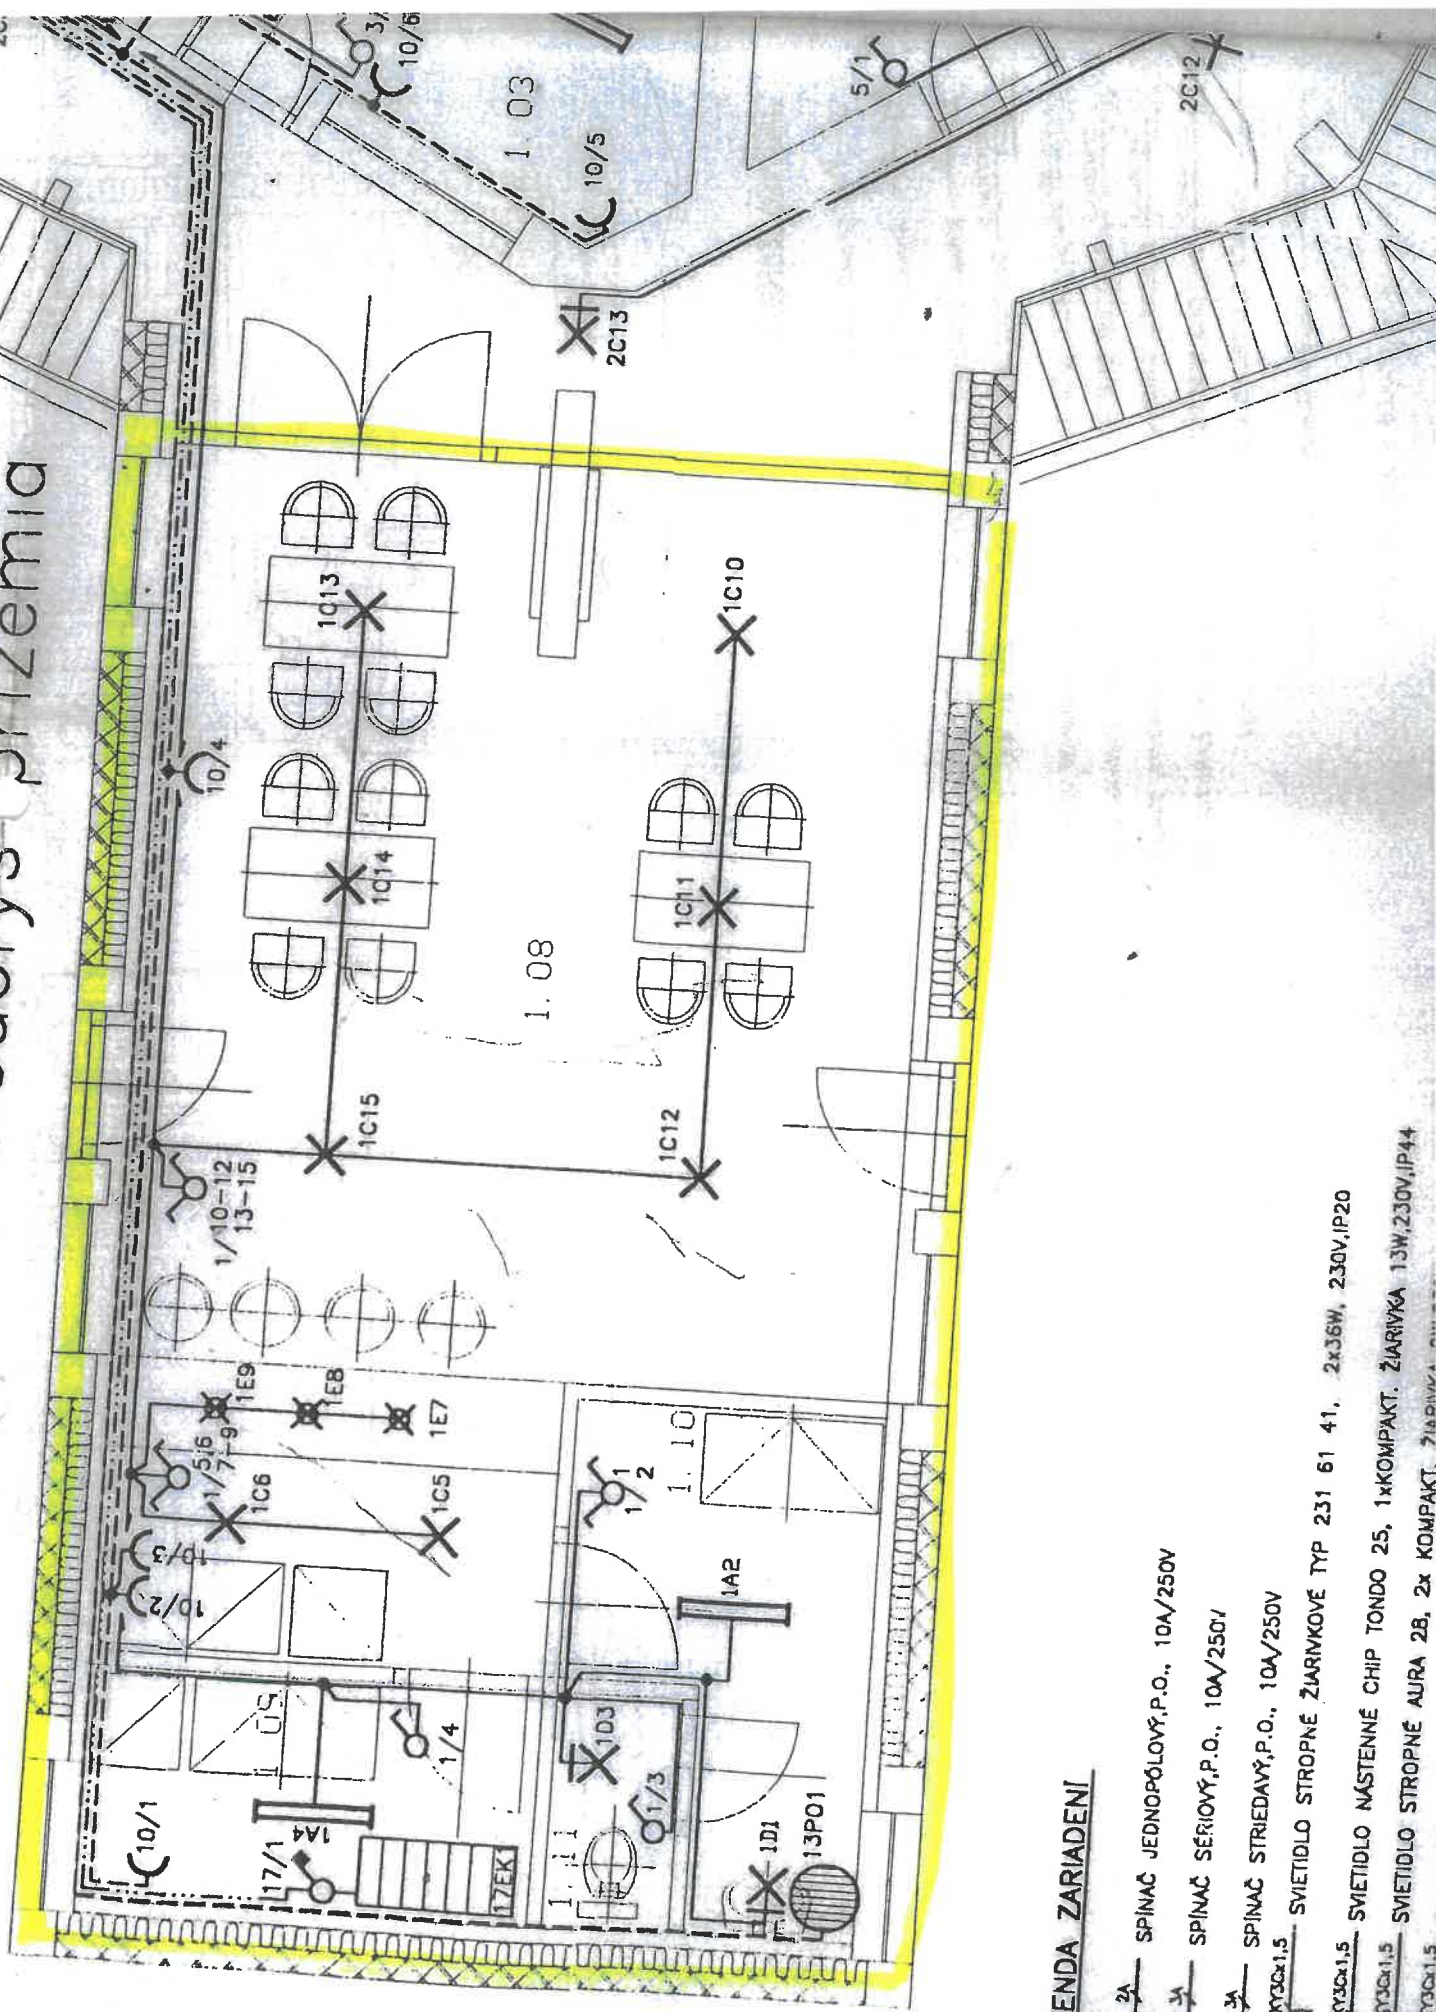

Slovenské banské múzeum  
Kammerhofská 2 ©  
969 01 Banská Štiavnica

  
Mgr. Zuzana Denková, PhD.  
riaditeľ'ka múzea

# Pôdorys prízemí



## LEGENDA ZARIADENÍ

-  SPINAČ JEDNOPÓLOVÝ, P.O., 10A/250V
-  SPINAČ SÉRIOVÝ, P.O., 10A/250V
-  SPINAČ STRIEDAVÝ, P.O., 10A/250V
-  SVIETIDLO STROPNÉ ŽIARIKOVÉ TYP 231 61 41, 2x36W, 230V, IP20
-  SVIETIDLO NÁSTENNÉ CHIP TONDO 25, 1xKOMPAKT. ŽIARIKA 13W, 230V, IP44
-  SVIETIDLO STROPNÉ AURA 2B, 2x KOMPAKT. ŽIARIKA 13W, 230V, IP44