


# Export

Banskobystrický > Banská Štiavnica > Banská Štiavnica > k.ú. Banská Štiavnica

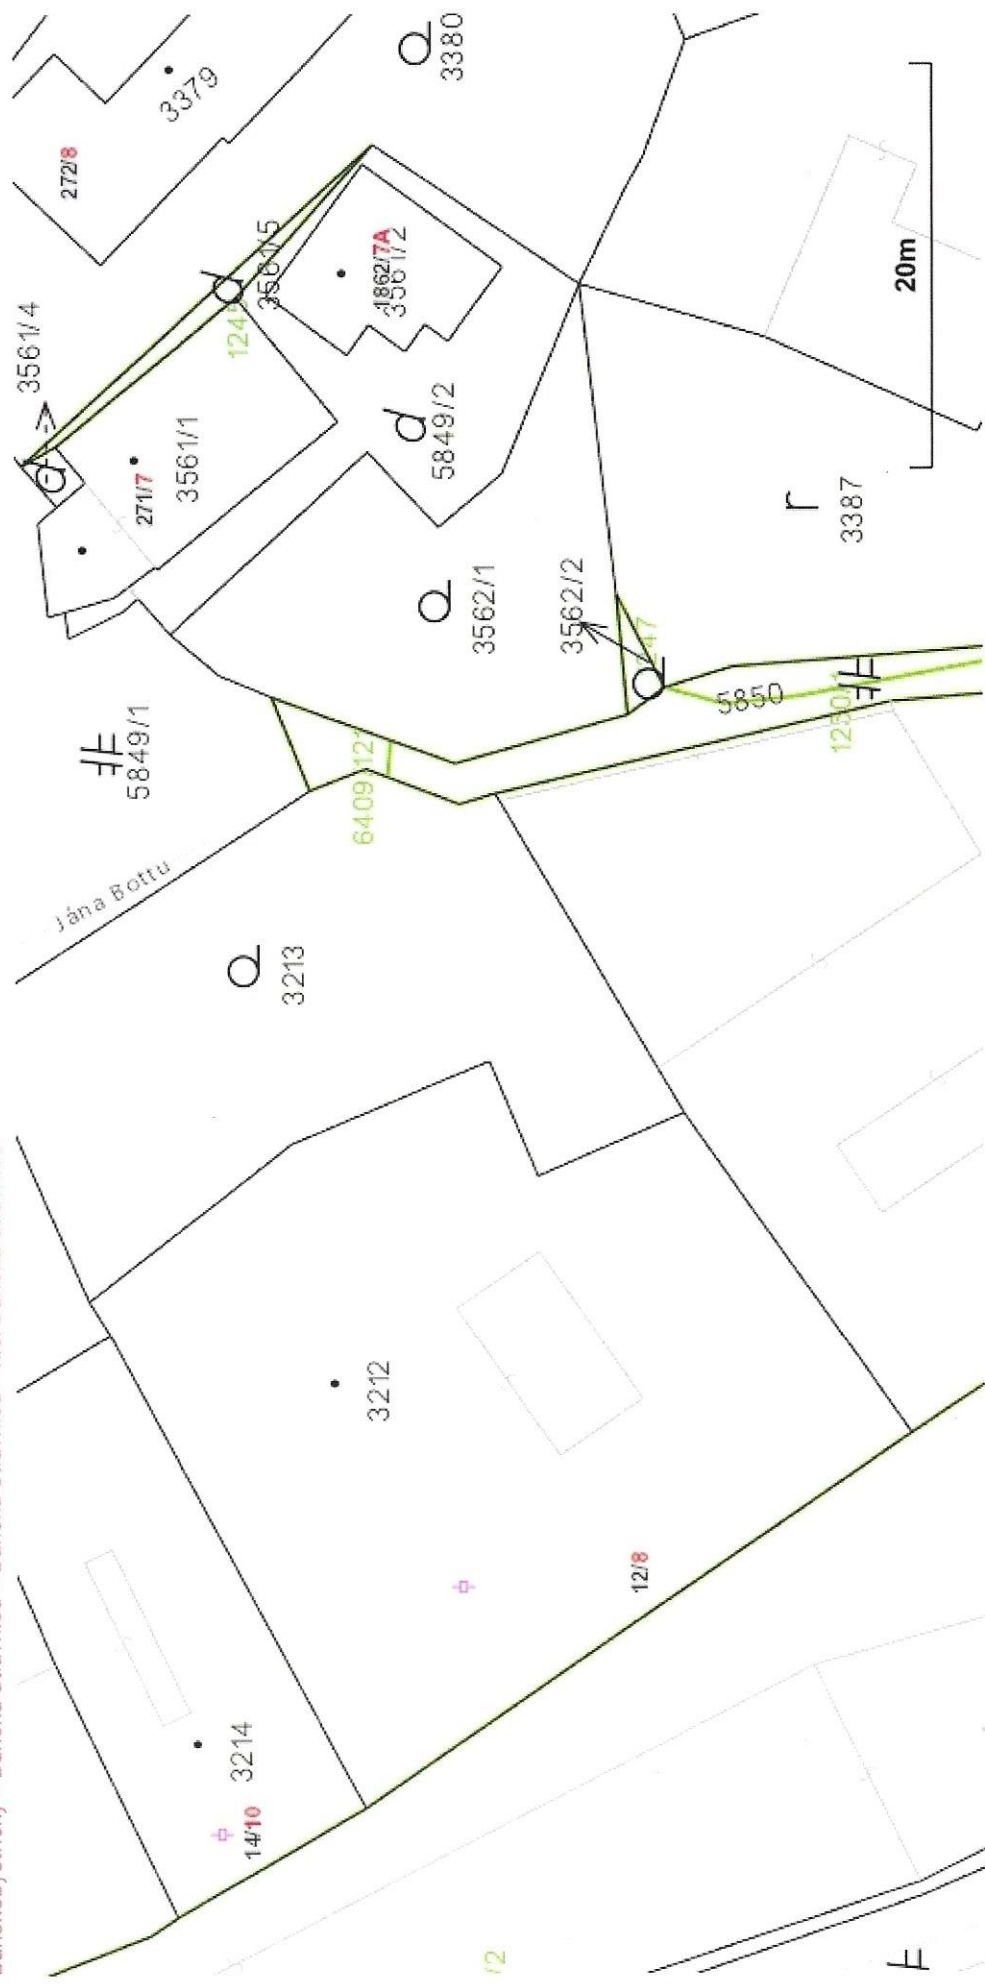



Vytlačené z aplikácie **Mapový klient ZBGIS**. Nepoužiteľné na právne úkony.

Meranie a grafické znázornenie je len informatívne a je nepoužiteľné na vytýčenie hraníc pozemkov a osadenie stavieb na pozemky. Vytýčenie hraníc pozemkov a osadenie stavieb na pozemky môže vykonať len odborné spôsobilá osoba.



Dom č. 50	Dom č. 49	Dom č. 48
NEBYTOVÉ PRIESTORY	Galéria J. Kollára, B. Štiavnica	Vyhotovil: © Ing. Kmeť
IKLADOVÉ PRIESTORY	Pódorys 1.NP	Dátum: 20.8.2003
WC		Mierka: 1:200
		Por.č.: 1

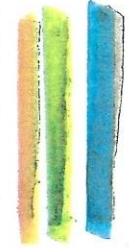

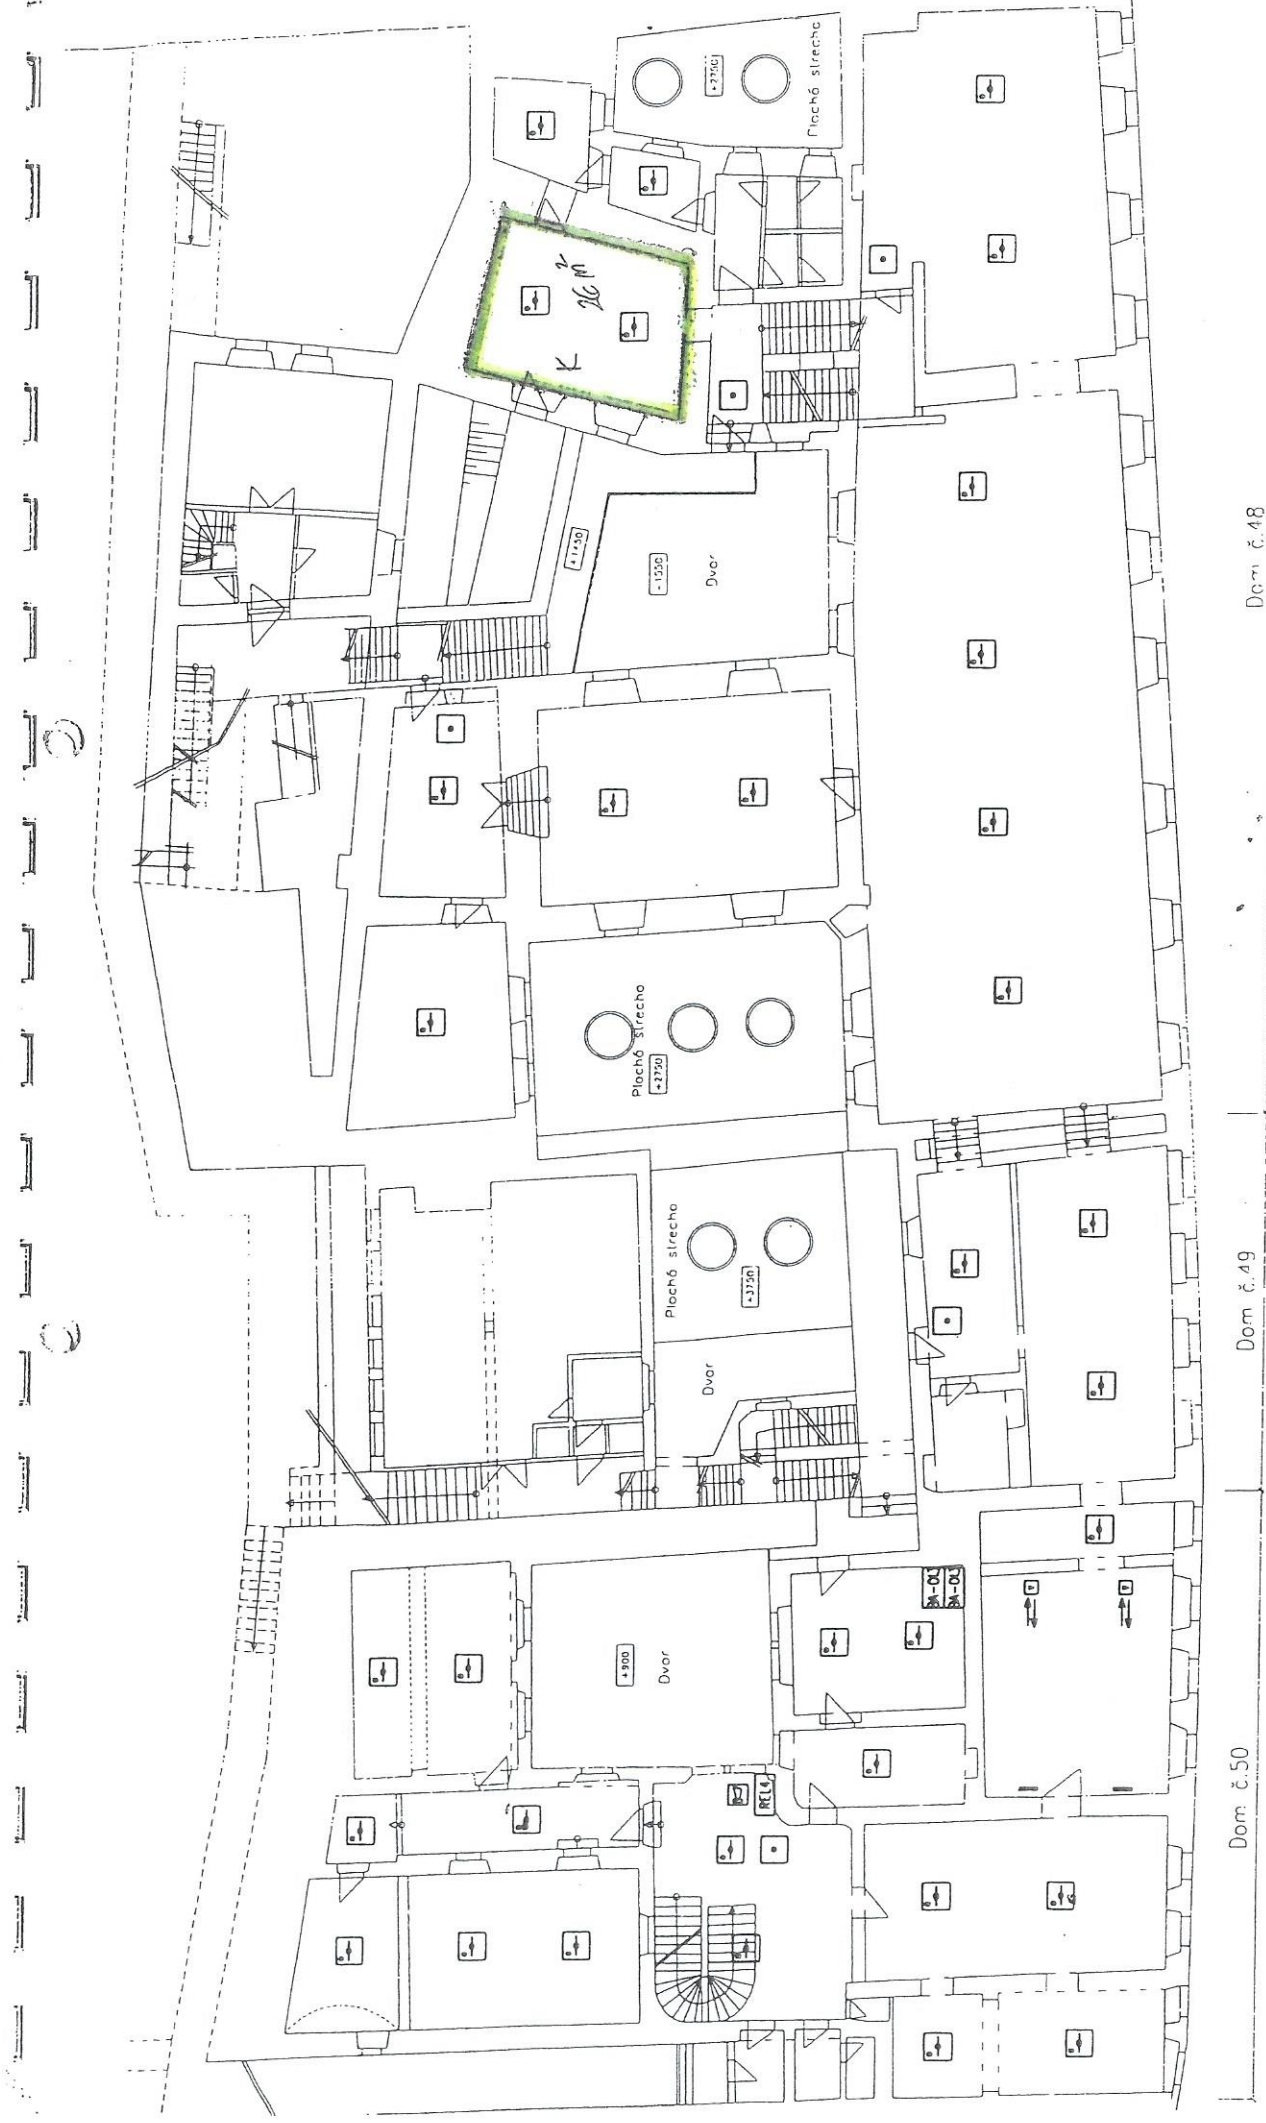

**SKLADOVÉ PRIESTORY**

AKCIA:	Galéria J. Kollára, B. Štiavnica	Dátum:	20.8.2003	Vyhotovil:	© Ing. Kmeť	Mierka:	1:200	Por.č.:	2
OBSAH:	Pôdorys 2.NP								